
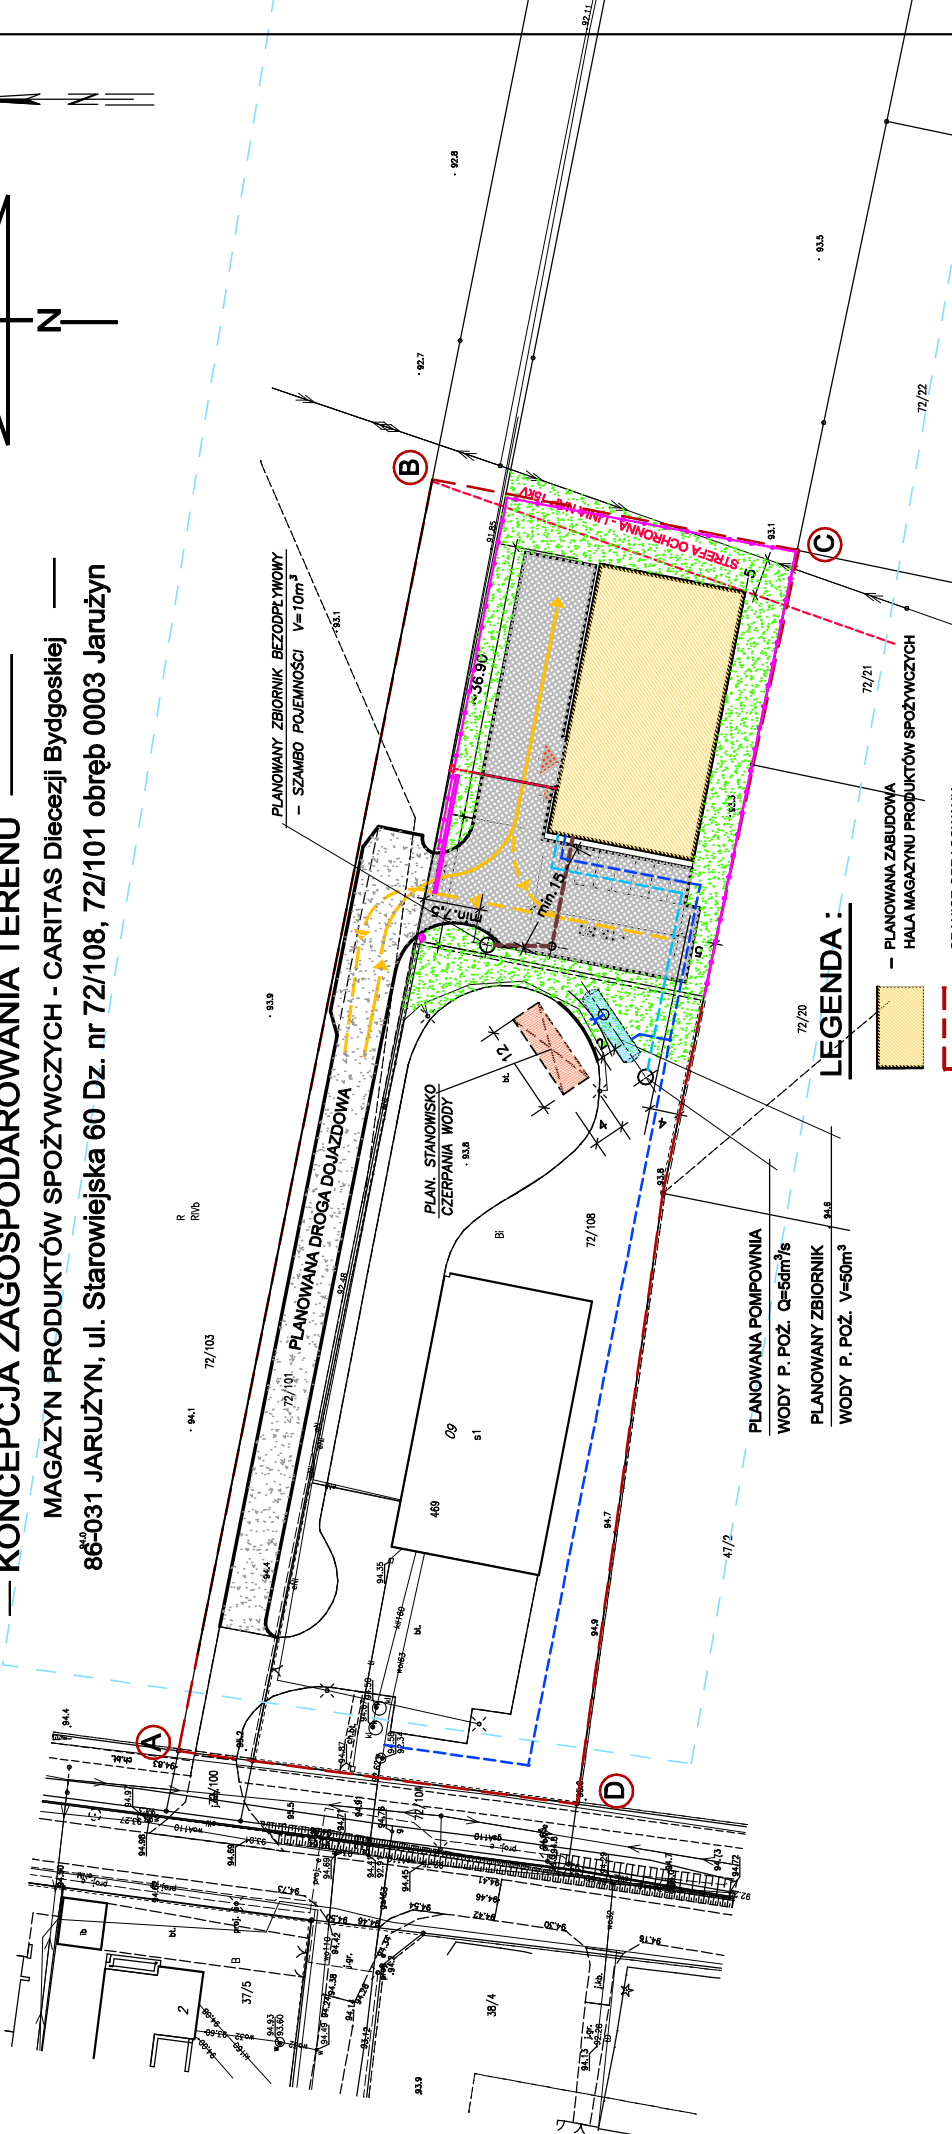


KONCEPCJA ZAGOSPODAROWANIA TERENU

MAGAZYN PRODUKTÓW SPOŻYWCZYCH - CARITAS Diecezji Bydgoskiej

86⁰⁰³¹ JARUŻYN, ul. Starowiejska 60 Dz. nr 72/108, 72/101 obręb 0003 Jarużyn

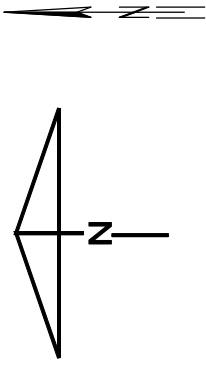

LEGENDA :

- PLANOWANA ZABUDOWA
- HALA MAGAZYNU PRODUKTÓW SPOŻYWCZYCH
- GRANICE OPRACOWANIA DZIAŁKI NR 72/108 I 72/101 OBRĘB 0003_Jarużyn
- PLAN. OGRÓDZENIE Z SIATKI
- PLANOWANE TRASY POJAZDÓW
- PLAN. INSTALACJA ZEWNĘTRZNA WODOCIĄGOWA (PRZEWIĄZANOWA)
- PLAN. INST. ZEWN. KANALIZACJI SANITARNEJ
- PLAN. CIĄG KABLOWY nn-0,4kV
- PLAN. RURY OSŁONOWE

INWESTOR	CARITAS Diecezji Bydgoskiej 85-819 BYDGOSZCZ ul. Cienistej 2
OBIEKT-ADRES	MAGAZYN PRODUKTÓW SPOŻYWCZYCH 86-031 JARUŻYN ul. Starowiejska 60 Dz. nr 72/108, 72/101 obręb 0003_Jarużyn
PRZEDMIOT RYS.	KONCEPCJA ZAGOSPODAROWANIA TERENU Projekt
OPRACOWAŁ	inż. arch. Wojciech KORPAL upr. bud. nr GP-KZ-7342/12782
Skala:	GRUDZIEŃ 2024 r.
Nr rys.	1 A