


**WYKAZ POMIESZCZEN**

NR. POK.	NAZWA POMIESZCZENIA	POW. (m <sup>2</sup> )
1	KORYTARZ	9,85
2	POM. PORZĄDKOWE	2,50
3	POMIESZCZENIE SOCJALNE	11,15
4	SZATNIA PODSTAWOWA - 3M	6,10
5	UMYWALNIA	4,60
6	KABINA W.C.	1,70
7	MAGAZYN	698,00
8	STAN ŁADOWANIA WÓZKÓW	6,50
<b>RAZEM</b>		<b>680,50</b>

P.Z. ~ 728,35 m<sup>2</sup>  
P.U. ~ 680,50 m<sup>2</sup>  
H ~ 9,60 m

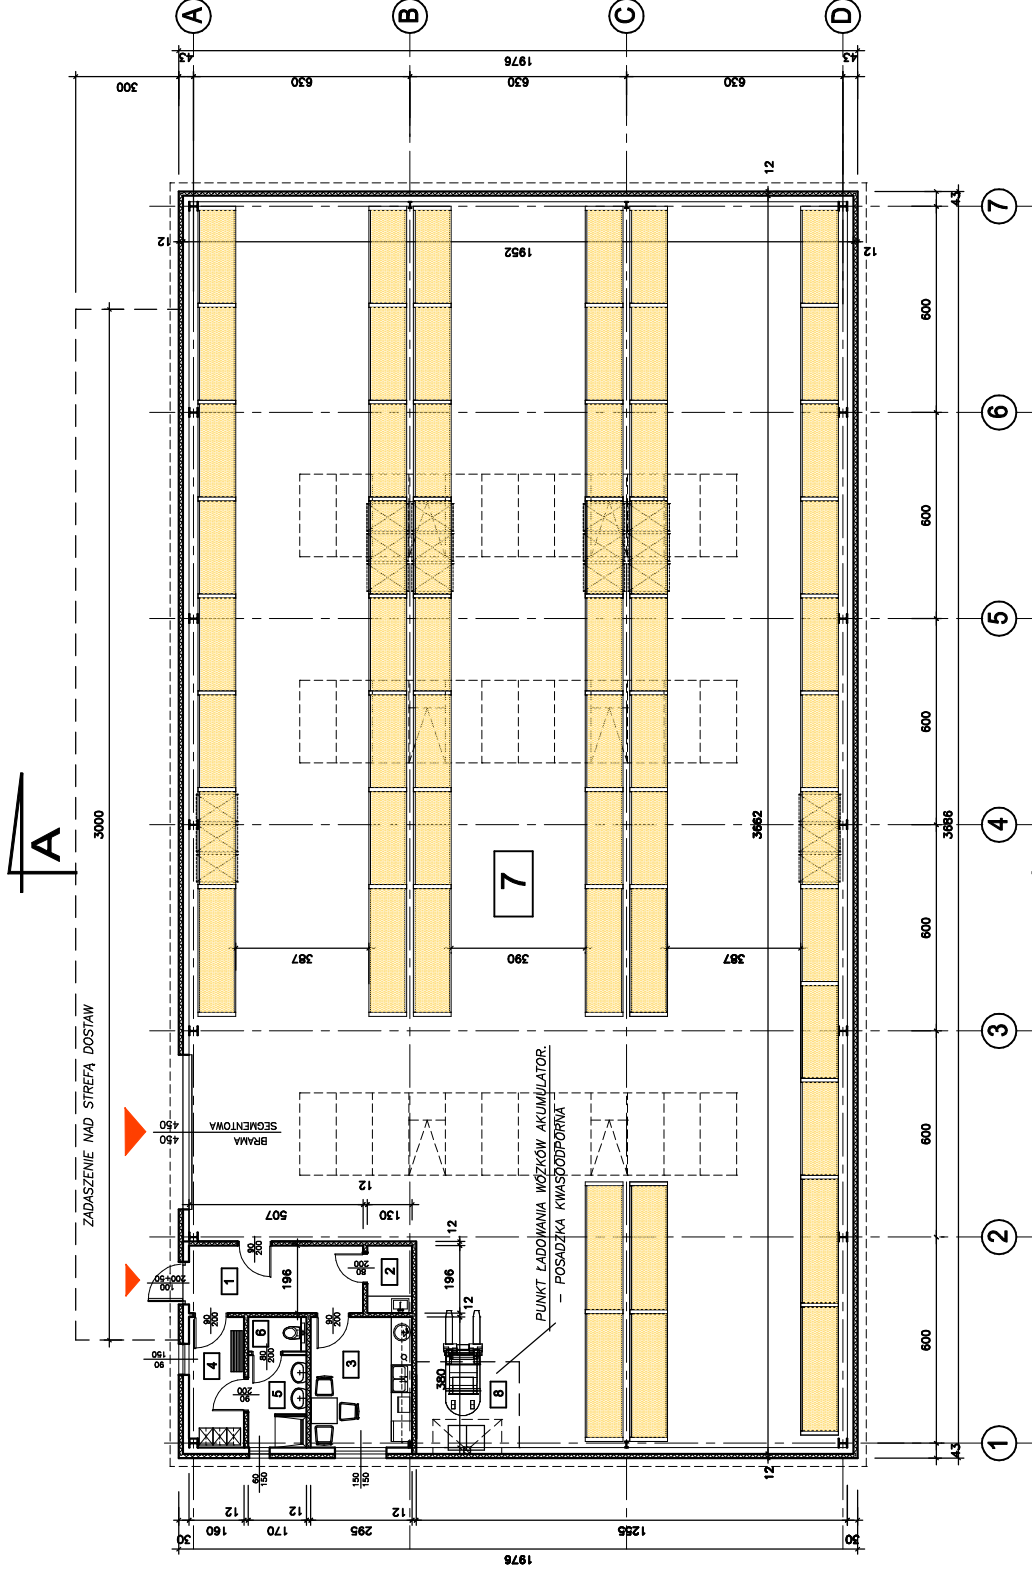

**KONCEPCJA - RZUT PARTERU**

INWESTOR	CARITAS Diecezji Bydgoskiej 85-819 BYDGOSZCZ ul. Chłopska 2
OBIEKT-ADRES	MAGAZYN PRODUKTÓW SPOŻYWCZYCH 85-051 JARUZYN ul. Starowiejska 60 DZ. nr 72/108, 72/101 obręb 0003 Jaruzyn
PRZEDMIOT RYS.	KONCEPCJA - RZUT PARTERU
OPRACOWAŁ	inż. arch. Włodzisław KORPAL upr. bud. nr GP-KZ-7342/17/62
Skala:	Data: GRUDZIEŃ 2024 r.
	Nr rys. 2 A