


MEMBRANA PCV KLASA NRO GR. 1,5mm
STYROPIAN NRO wsp. 0,030 W/mxK GR. 24cm
PAROIZOLACJA 2x FOLIA PE
BLACHA TRAPEZOWA
WIĄZAR STALOWY WG PROJEKTU KONSTRUKCJI

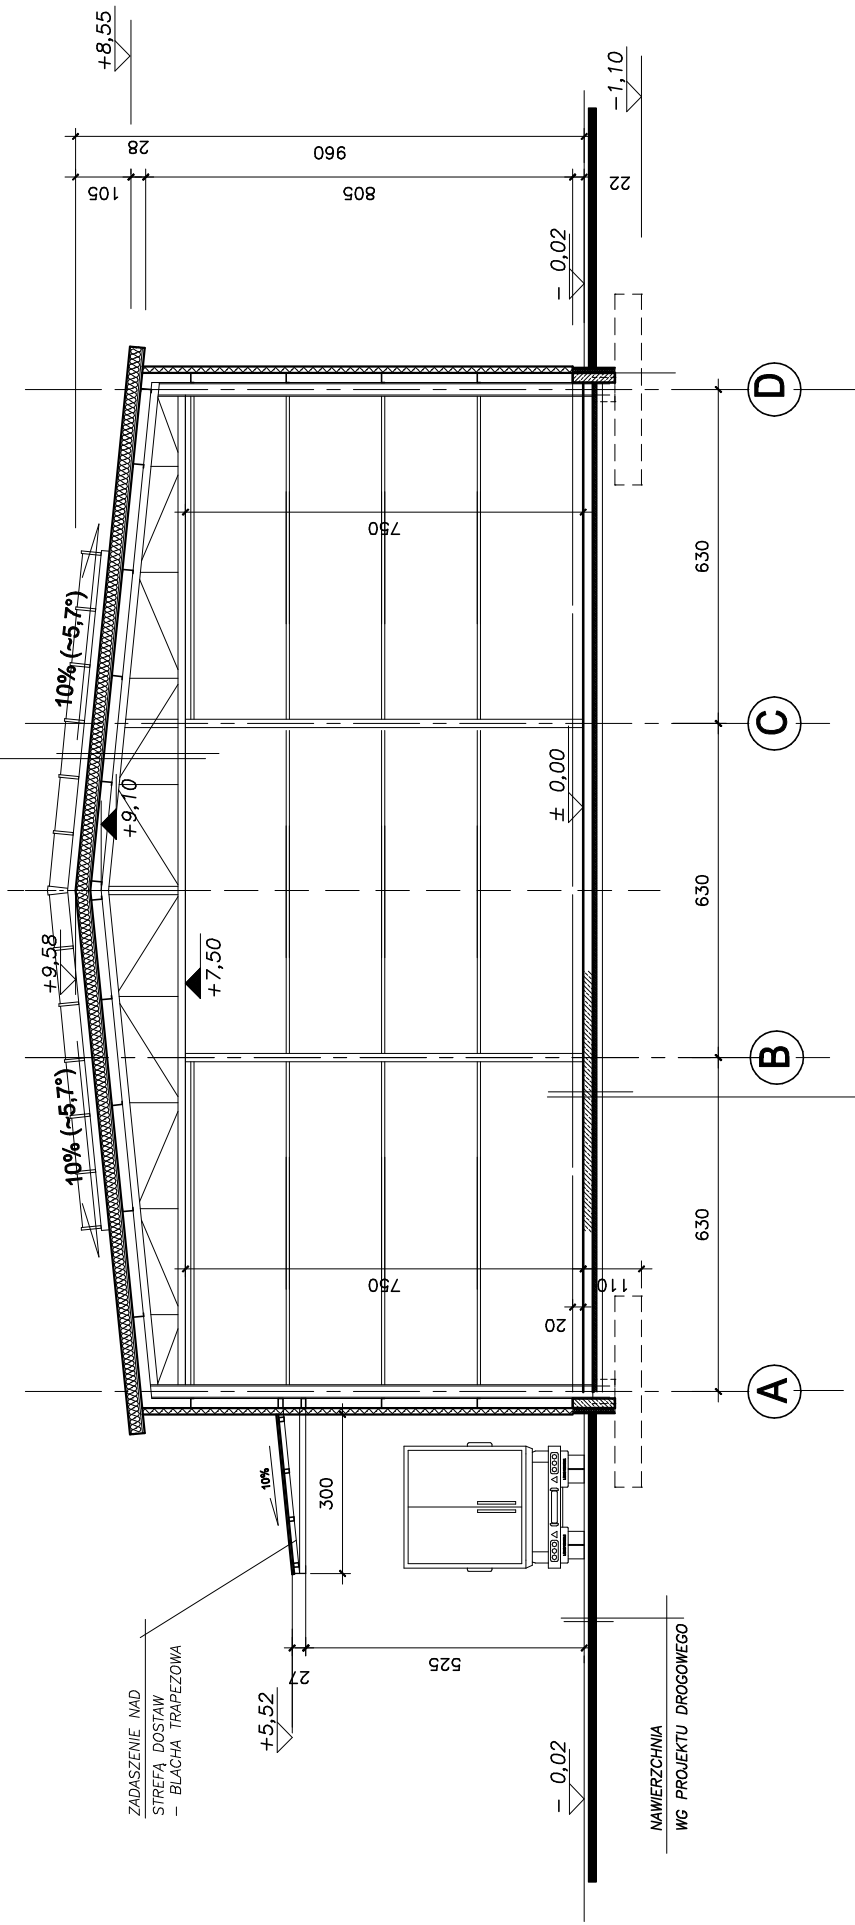

POSZADZKA PRZEMYSŁOWA C20/25 FIBROBETON gr. 18cm
Z POWŁOKĄ ANTYBAKTERYJNĄ
STYROPIAN - PŁYTY TWARDE gr 12cm
2 x FOLIA IZOLACYJNA PE
PODŁOŻE BETONOWE C8/10 gr. 10cm
UBITY PIASEK - WARSTWAMI gr 20cm

KONCEPCJA - PRZEKRÓJ A - A

INWESTOR	CARITAS Diecezji Bydgoskiej 85-819 BYDGOSZCZ ul. Cienista 2
OBIEKT-ADRES	MAGAZYN PRODUKTÓW SPOŻYWCZYCH 86-031 JARUŻYN ul. Starowiejska 60 Dz. nr 72/108, 72/101 obręb 0003 Jaruzyn
PRZEDMIOT RYS.	KONCEPCJA - PRZEKRÓJ A - A
OPRACOWAŁ	inż. arch. Wojciech KORPAL upr. bud. nr GP-KZ-7342/127/92
Skala:	Data : GRUDZIEŃ 2024 r.
Nr.rys.	4 A

Podpis

Nr.rys.

4 A